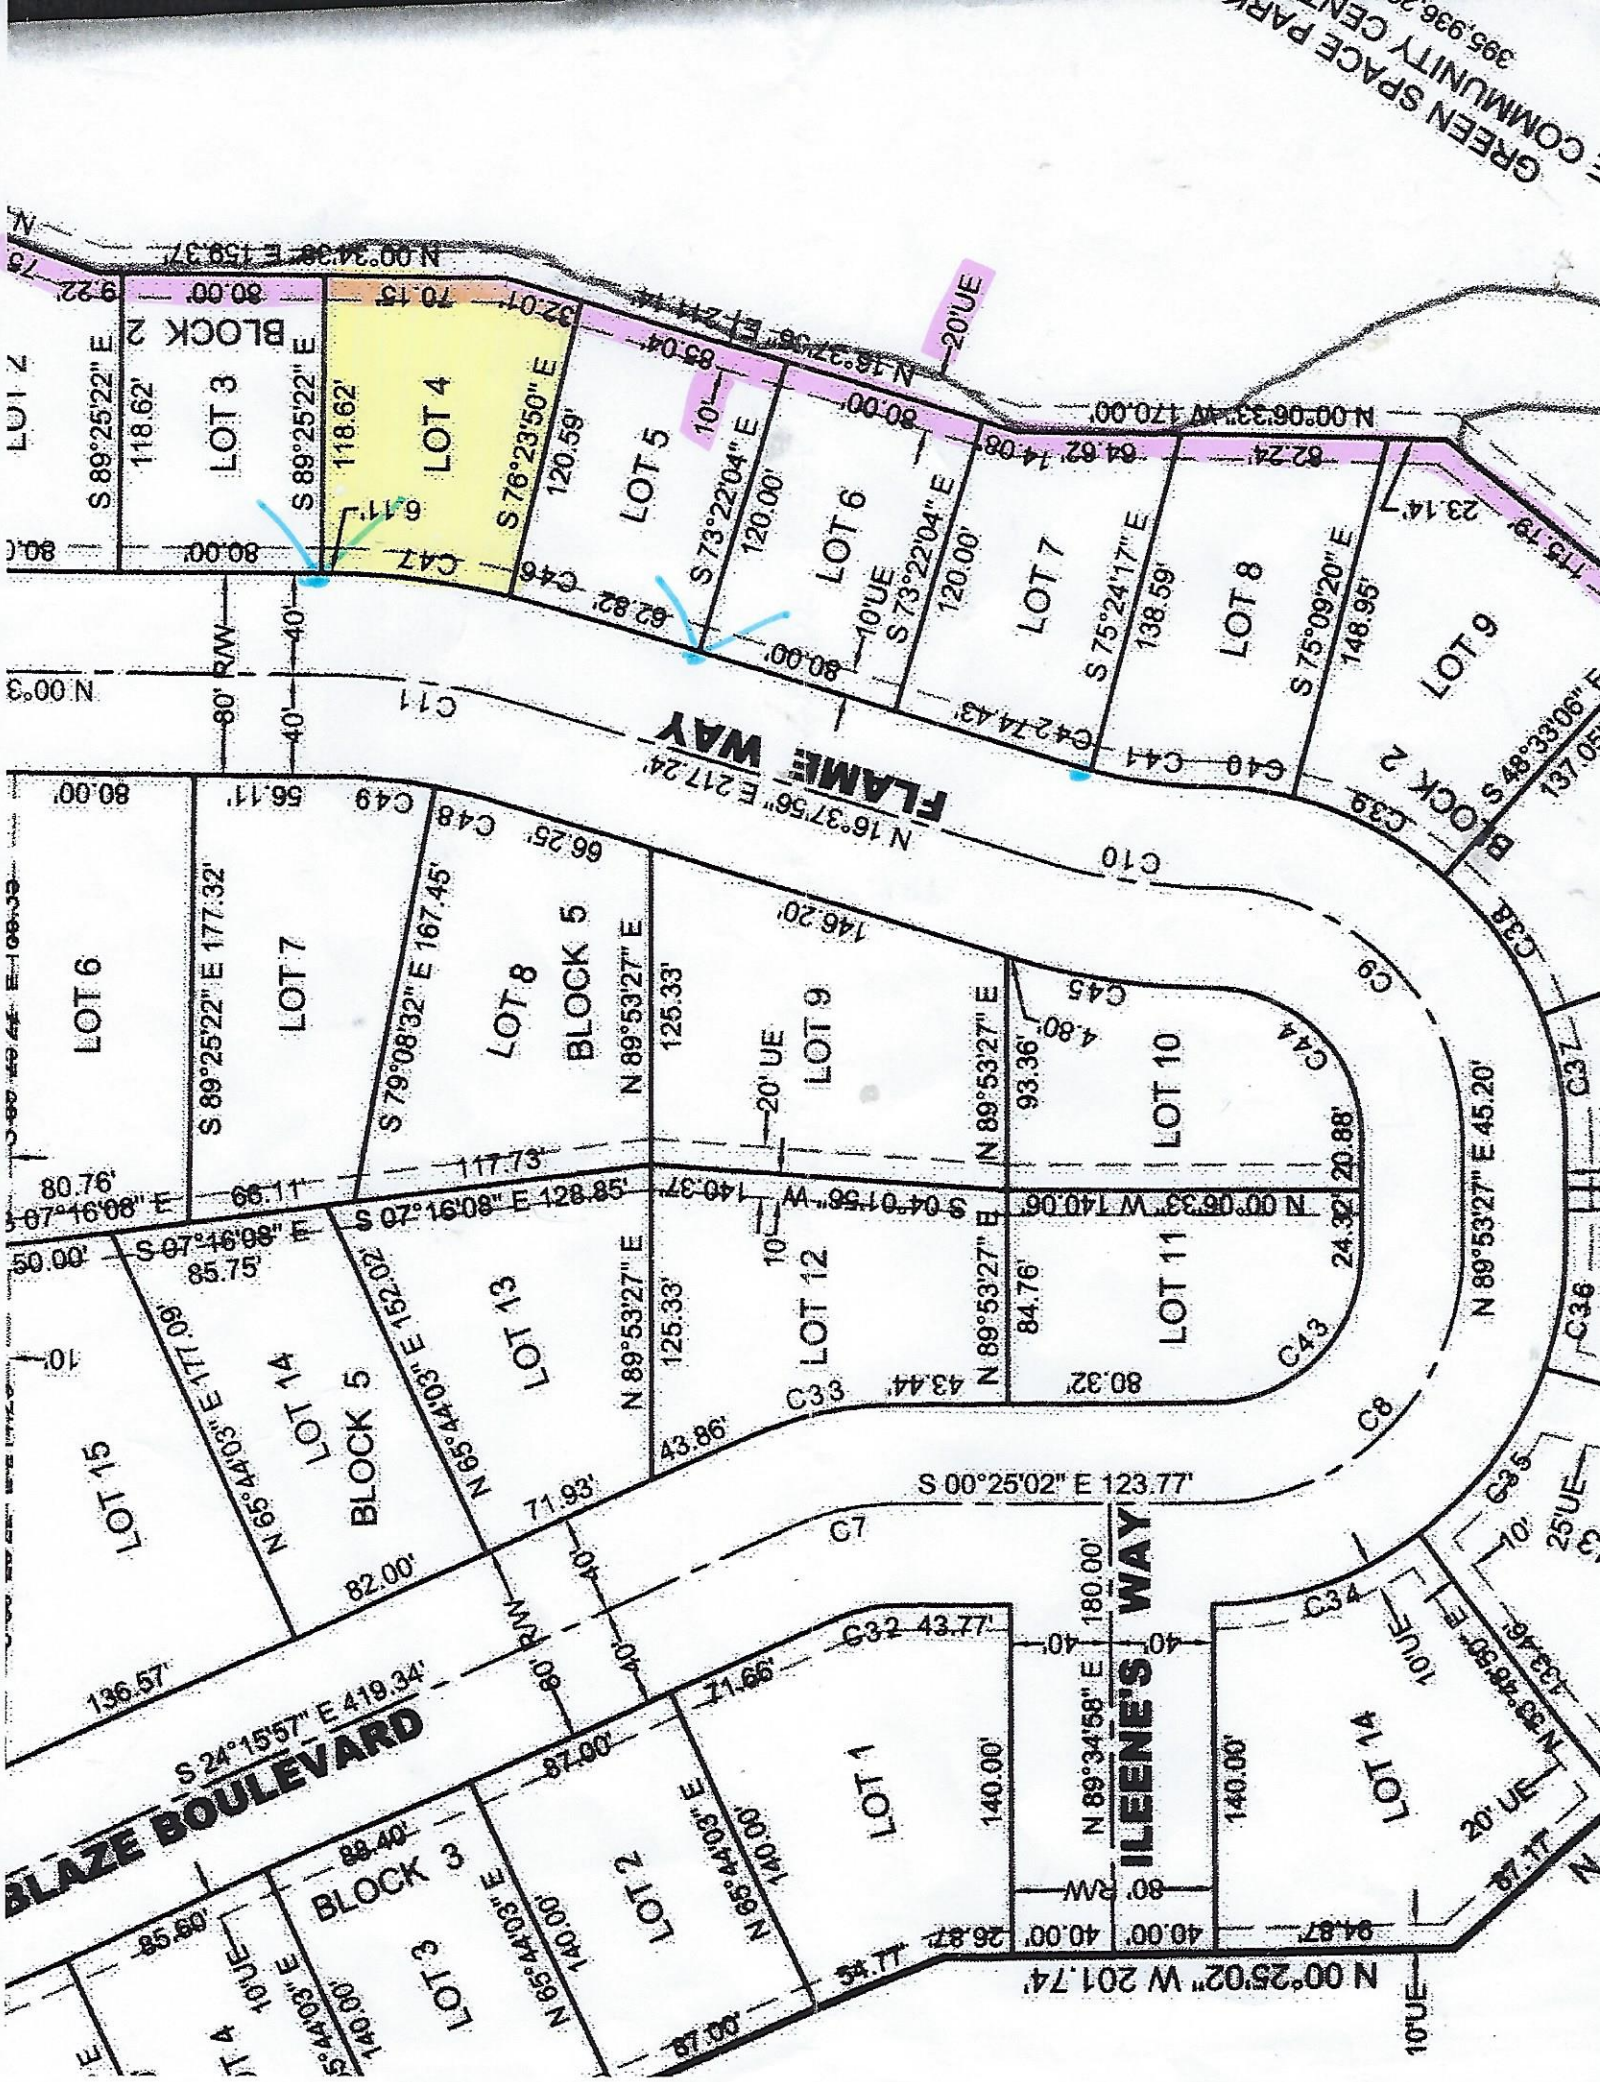

GREEN SPACE PARK
COMMUNITY CENT
BLOCK 2
LOT 3
LOT 4
LOT 5
LOT 6
LOT 7
LOT 8
LOT 9
FLAME WAY
N 16°37'56" E 217.24'
N 00°06'33" W 170.00'
N 00°34'38" E 159.37'
S 89°25'22" E 118.62'
S 76°23'50" E 120.59'
S 73°22'04" E 120.00'
S 75°24'17" E 138.59'
S 75°09'20" E 148.95'
S 48°33'06" E 137.05'
BLOCK 5
LOT 10
LOT 11
LOT 12
LOT 13
LOT 14
LOT 15
S 89°25'22" E 177.32'
S 79°08'32" E 167.45'
N 89°53'27" E 125.33'
N 89°53'27" E 93.36'
N 89°53'27" E 84.76'
N 89°53'27" E 45.20'
S 07°16'08" E 128.85'
S 07°16'08" E 85.75'
S 04°01'56" W 140.37'
N 00°06'33" W 140.06'
N 65°44'03" E 177.09'
N 65°44'03" E 152.02'
S 00°25'02" E 123.77'
S 24°15'57" E 419.34'
BLAZE BOULEVARD
ILEENE'S WAY
N 89°34'58" E 180.00'
N 00°25'02" W 201.74'
BLOCK 3
LOT 1
LOT 2
LOT 3
LOT 4
LOT 14